


BZENOV

ÚZEMNÝ PLÁN OBCE

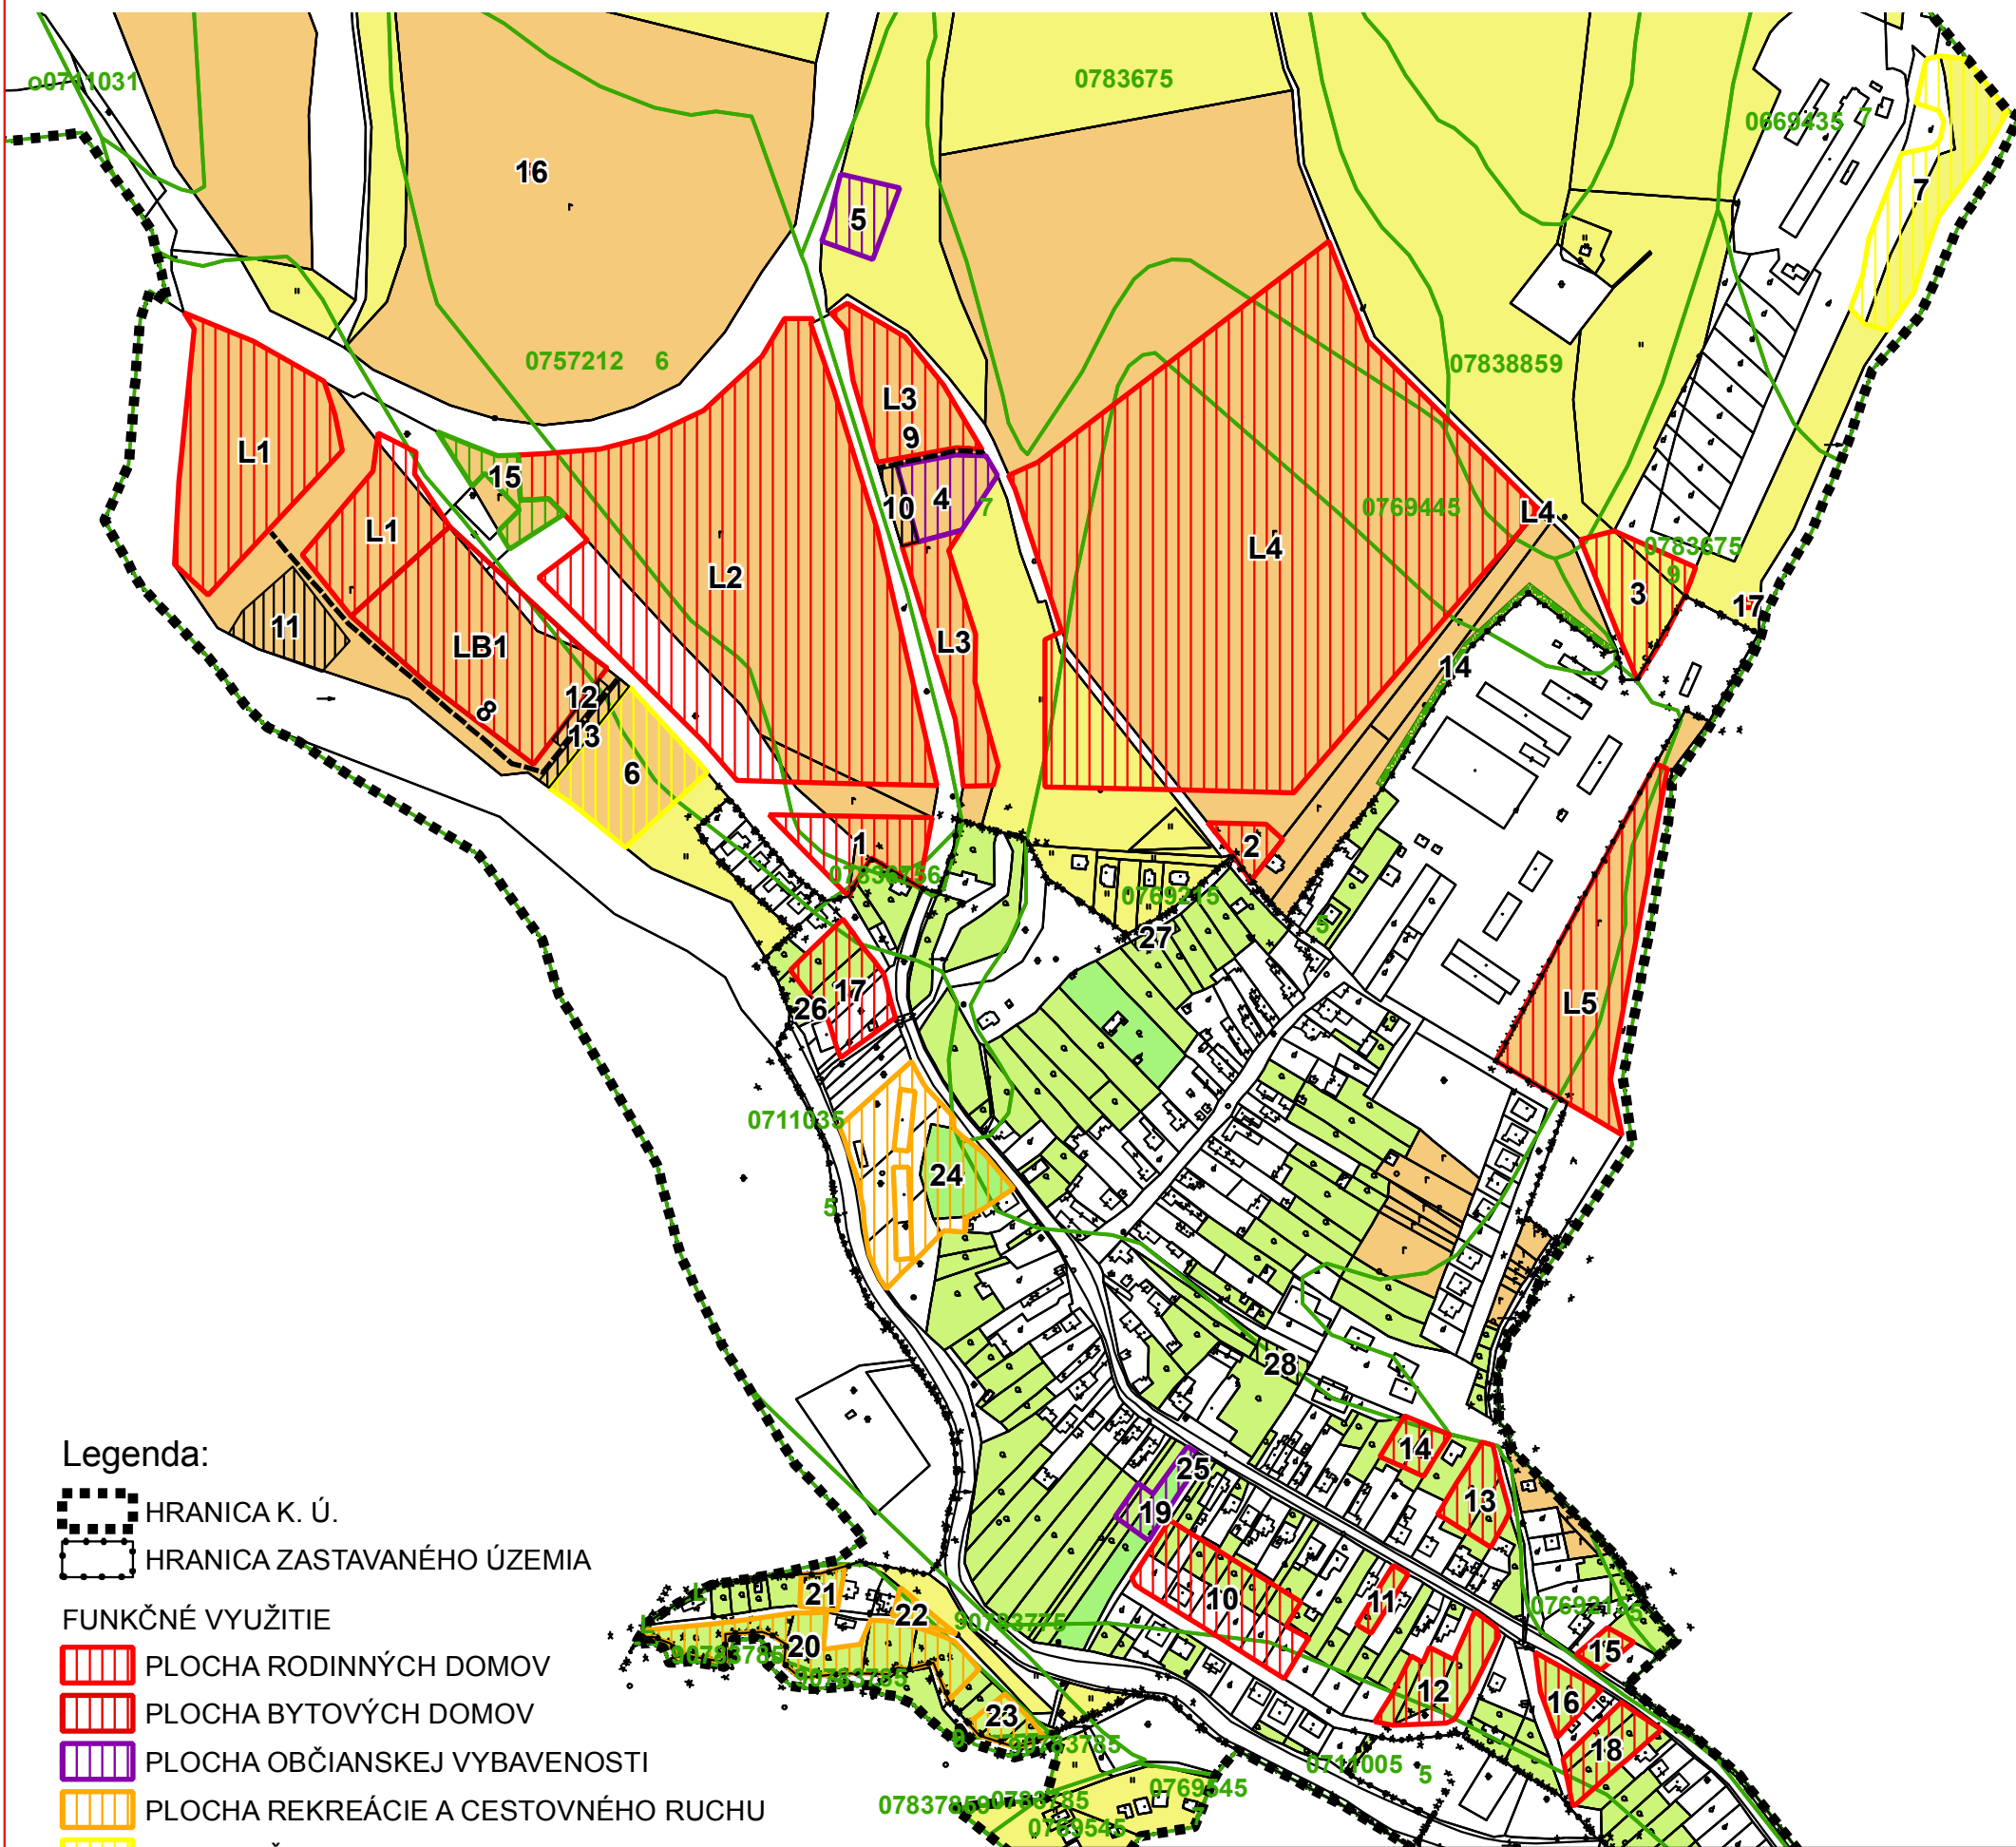

Legenda:

- HRANICA K. Ú.
- HRANICA ZASTAVANÉHO ÚZEMIA

FUNKČNÉ VYUŽITIE

- PLOCHA RODINNÝCH DOMOV
- PLOCHA BYTOVÝCH DOMOV
- PLOCHA OBČIANSKEJ VYBAVENOSTI
- PLOCHA REKREÁCIE A CESTOVNÉHO RUCHU
- PLOCHA ŠPORTU
- VERNÁ ZELEŇ
- VYHRADENÁ ZELEŇ
- PARKOVISKO
- TRAFOSTANICA
- MIESTNA KOMUNIKÁCIA

DRUH POZEMKU

- ORNÁ PÔDA
- TRVALÝ TRÁVNÝ PORAST
- ZÁHRADA
- SAD

1-28 ČÍSLO LOKALITY

Schvaľovacia doložka:
Označenie schvaľovacieho orgánu: Obecné zastupiteľstvo v Bzenove
Číslo uznesenia a dátum schválenia:
Číslo VZN obce, ktorým sa vyhlasuje záväzná časť ÚPN obce :
Oprávnená osoba: Ing. Štefan Rafajlovič – starosta obce.....



„Tento projekt bol realizovaný s finančnou pomocou Európskej únie z Európskeho fondu regionálneho rozvoja (ERDF) prostredníctvom Operačného programu Základná infraštruktúra, ktorého riadiacim orgánom je Ministerstvo výstavby a regionálneho rozvoja Slovenskej republiky“

0 100 200 400 METRE

ÚZEMNÝ PLÁN OBCE BZENOV

v.č.:

7

Ing. arch. Viktor Malinovský, Razusova č.44, 040 01 Košice

VÝKRES PERSPEKTÍVNEHO POUŽITIA POĽNOHOSPODÁRSKEJ A LESNEJ PÔDY NA NEPOĽNOHOSPODÁRSKE ÚČELY

M = 1 : 5 000

OBSTARÁVATEĽ: OBEC BZENOV

RIEŠITELIA: Ing. arch. Viktor Malinovský, Ing. arch. Vladimír Nedelko, Akad. arch. Ing. arch. Jozef Zelem, Ing. Ján Stano, Ing. Ivan Bača, Ing. Ján Staroň, Ing. Vasil Vachna, Jozef Andrej, Matej Harčarik

SPRACOVANÉ: 08.2008